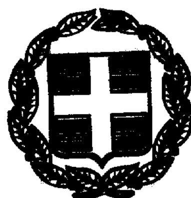



ΕΦΗΜΕΡΙΣ ΤΗΣ ΚΥΒΕΡΝΗΣΕΩΣ

ΤΗΣ ΕΛΛΗΝΙΚΗΣ ΔΗΜΟΚΡΑΤΙΑΣ

ΤΕΥΧΟΣ ΤΕΤΑΡΤΟ

Αρ. Φύλλου 881

6 Δεκεμβρίου 1999

ΠΕΡΙΕΧΟΜΕΝΑ

ΑΠΟΦΑΣΕΙΣ

ΔΙΟΡΘΩΣΕΙΣ ΣΦΑΛΜΑΤΩΝ

ΑΠΟΦΑΣΕΙΣ

Αριθ. Δ12/0/36674 (1)

Εφαρμογή του άρθρου 1 του Ν. 653/77 για τη βελτίωση - διαπλάτυνση της Ε.Ο. Καστοριάς - Νεάπολης στον κόμβο Νεάπολης.

Ο ΥΠΟΥΡΓΟΣ
ΠΕΡΙΒΑΛΛΟΝΤΟΣ ΧΩΡΟΤΑΞΙΑΣ
ΚΑΙ ΔΗΜΟΣΙΩΝ ΕΡΓΩΝ

Έχοντας υπόψη:

1. Τις διατάξεις του Ν. 653/77 «Περί υποχρεώσεως των παροδίων ιδιοκτητών για τη διάνοιξη οδών κ.λπ.», όπως τροποποιήθηκε και συμπληρώθηκε με τους Ν. 960 (άρθρο 9 παρ. 4), Ν. 947/79) (άρθρο 25 παρ. 9 και 10), Ν. 1349/83 (άρθρο 14) και Ν. 1418/84 (άρθρο 25) σε συνδυασμό με την Α1/0/2/7/12.3.85 απόφαση Υπουργού ΠΕΧΩΔΕ.

2. Τις διατάξεις του Π.Δ. 929/1979 «Περί εκτελέσεως του άρθρου 1 του Ν. 653/1977».

3. Τις διατάξεις του Π.Δ. 69/88 «Περί Οργανισμού της Γενικής Γραμματείας Δημοσίων Έργων».

4. Τις διατάξεις του Ν. 797/1971 «Περί Αναγκαστικών Απαλλοτριώσεων».

5. Τη Δ12/30945/16.3.89 (Ε. 30) Εγκύκλιο του Υπουργού ΠΕΧΩΔΕ.

6. Τη Δ16α/04/773/29.11.90 κοινή απόφαση Υπουργού Προεδρίας της Κυβέρνησης και του Αναπληρωτή Υπουργού ΠΕΧΩΔΕ για την εξαίρεση Διοικητικών πράξεων ή εγγράφων από τον κανόνα των τριών υπογραφών.

7. Τη Δ16α/01/29/Α.Φ.1/15.1.1996 Απόφαση τοποθέτησης Γενικών Διευθυντών.

8. Την απόφαση Δ17/01/79/Φ.Θ.2.2.1/24.8.89 (ΦΕΚ 666 Β΄) του Υπουργού ΠΕΧΩΔΕ περί μεταβιβάσεως αρμοδιοτήτων στο Γεν. Γραμματέα κ.λπ. όπως τροποποιήθηκε και συμπληρώθηκε με την απόφαση Δ17α/02/100/Φ.θ.2.2.1/19.10.89 του ιδίου.

9. Το Ν. 2052/92 και την Εγκύκλιο Δ12/35572/23.7.92 με την οποία παρέχονται διευκρινίσεις και οδηγίες για την εφαρμογή του Ν. 2052/92.

10. Τη Δ17α/03/99/Φ.2.2.1/29.10.96 Απόφαση ανάθεσης αρμοδιοτήτων στον Υφυπουργού ΠΕΧΩΔΕ Χ. Βερελή.

11. Το υπ' αριθ. 2961/25.5.99 έγγραφο Δ.Δ.Ε Περ/ας Δυτικής Ελλάδας, με το οποίο υποβλήθηκε στη Δ/νση Δ12 το σχετικό κτηματολόγιο, αποφασίζουμε:

Ορίζουμε ότι:

α. Η Ε.Ο. Καστοριάς - Νεάπολης βελτιώνεται - διαπλατύνεται με την κατασκευή του Κόμβου Νεάπολης.

β. Έχουν εφαρμογή οι διατάξεις του άρθρου του Ν. 653/77.

Η απόφαση να δημοσιευθεί στην Εφημερίδα της Κυβερνήσεως.

Αθήνα, 15 Νοεμβρίου 1999

Ο ΥΠΟΥΡΓΟΣ

ΚΩΣΤΑΣ ΛΑΛΙΩΤΗΣ

Αριθ. 3017 (2)

Καθορισμός χρήσης γης σε υπό παραχώρηση Δημόσια έκταση του Δήμου Δεσκάτης Ν. Γρεβενών.

Ο ΝΟΜΑΡΧΗΣ ΓΡΕΒΕΝΩΝ

Έχοντας υπόψη:

1. Το Ν. 1512/11.1.1985 (ΦΕΚ 4Α) για την τροποποίηση και συμπλήρωση πολεοδομικών διατάξεων κ.λπ. και ειδικότερα το άρθρο 3 παρ. 1 αυτού.

2. Το Ν. 1337/12.3.1983 (ΦΕΚ 33Δ) για την επέκταση των πολεοδομικών σχεδίων κ.λπ.

3. Το Ν. 360/1975 για τη χωροταξία και το περιβάλλον.

4. Το Ν. 1032/1980 για τη σύσταση του Υπουργείου ΧΟΠ.

5. Την Υ1β/2000/29.3.96 (ΦΕΚ-343Δ) απόφαση του Υπουργείου Υγείας Πρόνοιας και Κοινωνικών Ασφαλίσεων για τους όρους ίδρυσης και λειτουργίας πτη-κτηνοτροφικών εγκ/σεων.

6. Την 83840/3591/12.12.86 απόφαση του Υπουργείου ΠΕΧΩΔΕ για τις αποστάσεις των πτη-κτηνοτροφικών εγκ/σεων από πόλεις, χωριά, οικισμούς κ.λπ.

7. Την οικ. 3087/11.11.99 εισήγηση του Τμήματος Πολεοδομίας και περιβάλλοντος της Ν.Α. Γρεβενών, αποφασίζουμε:

Καθορίζουμε ως χρήση γης για την υπό παραχώρηση, σύμφωνα με το άρθρο 13 παρ. 2γ του Ν. 1734/87 «Βοσκότοποι και ρύθμιση ζητημάτων σχετικών με κτηνοτροφική αποκατάσταση κ.λπ.», δημόσια έκταση 5000 τ.μ. του Δήμου Δεσκάτης Ν. Γρεβενών και συγκεκριμένα για το με αριθμό 74γ αγροτεμάχιο του αγροκτήματος «Παρασκευή» Ν. Γρεβενών, την λειτουργία που εξυπηρετεί την εγκατάσταση κτηνοτροφικών εκμεταλλεύσεων.

Το τοπογραφικό διάγραμμα του αγροτεμαχίου που συντάχθηκε από την Τοπογραφική Υπηρεσία της Νομαρχιακής Αυτοδιοίκησης Γρεβενών αποτελεί αναπόσπαστο τμήμα της παρούσας.

Από τις διατάξεις της απόφασης αυτής δεν προκαλείται δαπάνη σε βάρος του κρατικού προϋπολογισμού ούτε σε βάρος του προϋπολογισμού του οικείου Ο.Τ.Α. (Δήμος Δεσκάτης Ν. Γρεβενών).

Η απόφαση αυτή με το συνημμένο τοπογραφικό διάγραμμα να δημοσιευθεί στην Εφημερίδα της Κυβερνήσεως, σύμφωνα με το Ν. 1512/85.

Γρεβενά, 11 Νοεμβρίου 1999

Ο Νομάρχης

ΑΝΤΩΝΗΣ ΠΕΤΣΑΣ

ΕΛΛΗΝΙΚΗ ΔΗΜΟΚΡΑΤΙΑ
ΝΟΜ/ΚΗ ΑΥΤΟΔ/ΣΗ ΓΡΕΒΕΝΩΝ
Δ/ΝΣΗ ΑΓΡΟΤΙΚΗΣ ΑΝΑΠΤΥΞΗΣ
ΤΜΗΜΑ ΤΟΠΟΓΡΑΦΙΑΣ

ΜΕΤΑΒΟΛΗ

ΤΟΠΟΓΡΑΦΙΚΟ ΔΙΑΓΡΑΜΜΑ ΣΤΑΥΛΙΚΗΣ ΕΓΚΑΤΑΣΤΑΣΗΣ

ΑΓΡ/ΤΟΣ "ΠΑΡΑΣΚΕΥΗ" Ν. ΓΡΕΒΕΝΩΝ

ΔΙΑΝΟΜΗ ΕΤΟΥΣ 1933


ΚΛΙΜΑΚΑ 1 : 5.000

L = 39° 51'
M = - 1° 57'

ΠΑΡΑΤΗΡΗΣΗ : Η σταυλική εγκατάσταση απέχει από τον συνοικισμό 180 m

ΚΑΘΕΣΤΩΣ

ΠΑΛΑΙΟ ΝΕΟ

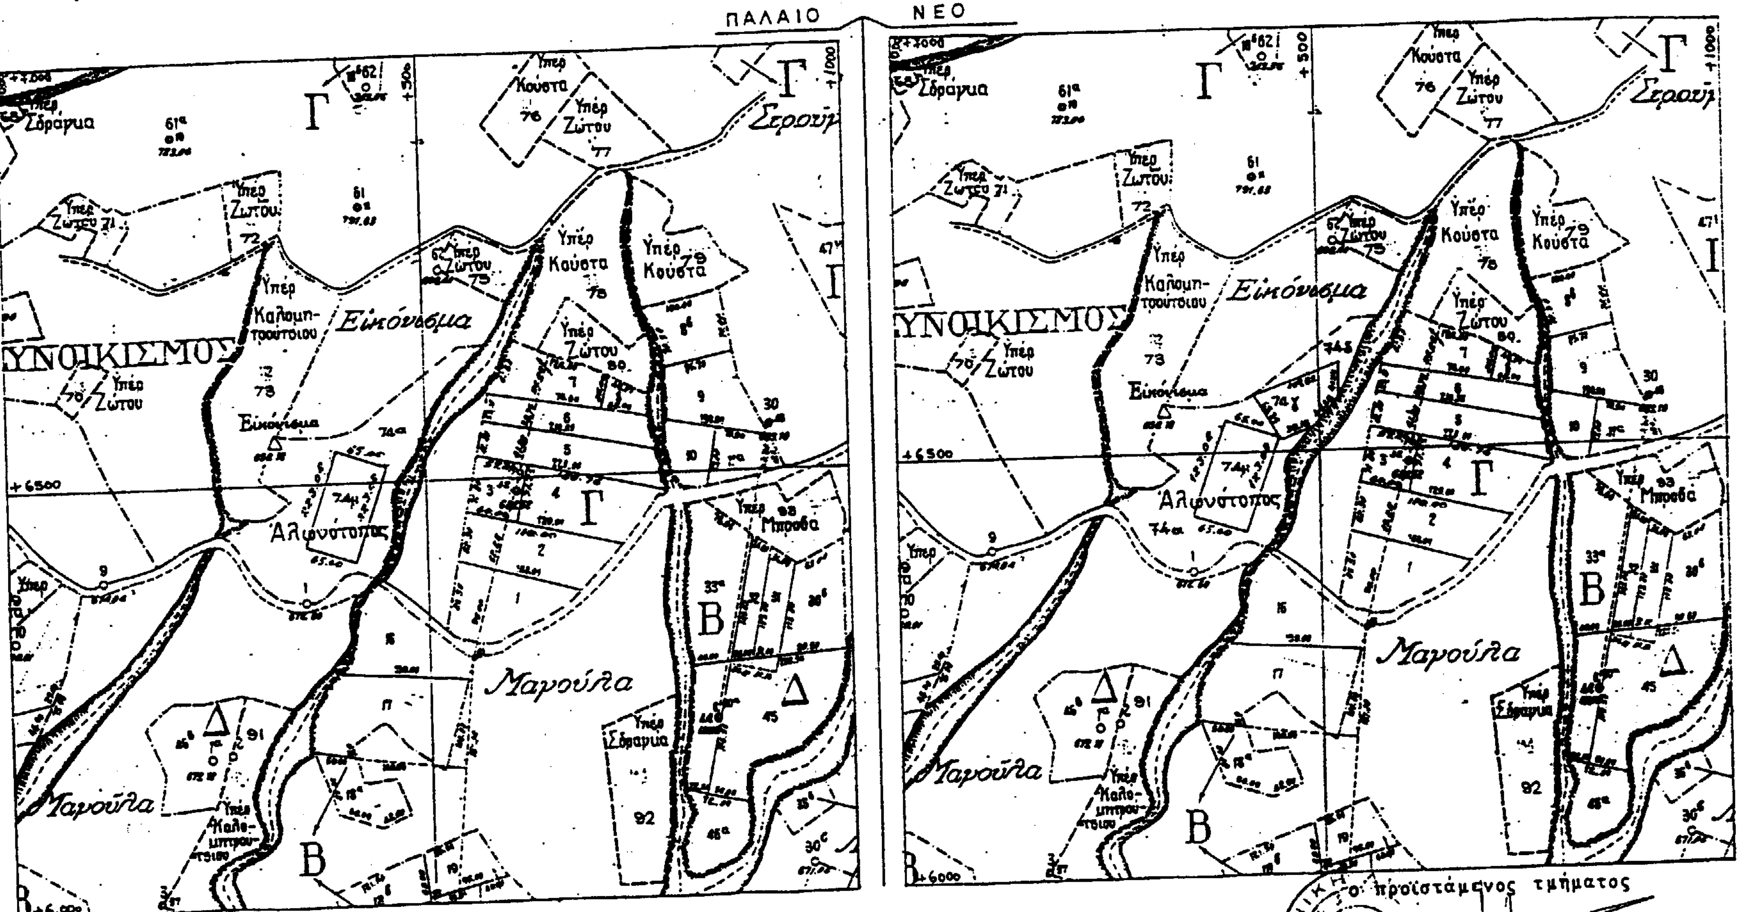

ο προϊστάμενος τμήματος

Αλέξανδρος Κλημαντσούδας
με βαθμό Α'

Εθνικό Τυπογραφείο
Για τεχνικούς λόγους στο σχεδιάγραμμα έγινε σμίκρυνση κατά ποσοστό 55 %

Αριθ. 7572 (3)

Χαρακτηρισμός χώρου για την ανέγερση κτιρίου πολλαπλών χρήσεων στο Δ.Δ. Ζωοδόχου Δήμου Πασσαρώνος Ν. Ιωαννίνων.

Ο ΝΟΜΑΡΧΗΣ ΙΩΑΝΝΙΝΩΝ

Έχοντας υπόψη:

1. Τις διατάξεις του Ν.Δ/τος της 17.7.23 (ΦΕΚ 228Α΄/16.8.23) περί σχεδίων πόλεων και οικισμών του κράτους.

2. Τις διατάξεις του Ν. 2026/92 και το σχετικό Π.Δ/γμα 28/28.1.93 (ΦΕΚ 9Α΄/5.2.93) για καθορισμό αρμοδιοτήτων του Υπ. ΠΕ.ΧΩ.Δ.Ε. και έγκριση τροποποιήσεων κ.λπ. από τους Νομάρχες.

3. Τον Ν. 2218/94 (ΦΕΚ 90/Α΄/94) Ίδρυση Νομαρχιακής Αυτοδιοίκησης και τον Οργανισμό Ν.Α.Ι. που δημοσιεύτηκε στο ΦΕΚ 397/Β/95.

4. Την παρ. 15 του άρθρου 8 του Ν. 1512/85 καθώς και το άρθρο 3 αυτού.

5. Το ισχύον ρυμοτομικό σχέδιο Διανομής Υπ. Γεωργίας έτους 1957 (πρώην συνοικισμού Ζονδήλας).

6. Την απόφαση Νομάρχη 227/28.5.1987 περί οριοθέτησης και κατηγοριοποίησης οικισμών και επιβολής όρων και περιορισμών δόμησης καθώς και τη διαμορφωμένη κατάσταση στο κέντρο του οικισμού.

7. Το έγγραφο Δήμου Πασσαρώνος με αριθ. πρωτ. 4673/99 και τη σχετική Α.Δ.Σ. 80/99 που λήφθηκε νόμιμα και τηρήθηκαν οι σχετικές διαδικασίες και με την οποία ζητείται ο χαρακτηρισμός οικοπέδου για την ανέγερση κτιρίου πολλαπλών χρήσεων.

8. Τη γνωμοδότηση του Σ.ΧΟΠ 25η/12.10.99 σχετικά με το αντικείμενο του θέματος, αποφασίζουμε:

1. Χαρακτηρίζουμε το υπ' αριθ. 1350 οικόπεδο σχεδίου Διανομής Υπ. Γεωργίας έτους 1957 συνοικισμού Ζονδήλας ως κατάλληλο για την ανέγερση κτιρίου πολλαπλών χρήσεων. Για την ανέγερση του κτιρίου επιβάλλεται να ισχύσουν οι όροι και περιορισμοί δόμησης που αναφέρονται στο Π.Δ/γμα 24/31.5.85 και ειδικότερα στην παρ. 2γα του άρθρου 5 για κτίρια κοινής ωφελείας. Επιπλέον δε των ισχυόντων επιτρέπουμε ως μέγιστο ύψος κτιρίου το ύψος των 8,5 μ. βάσει της παρ. 4α του άρθρου 5 του προαναφερθέντος Π.Δ/τος.

2. Από τις διατάξεις αυτής της απόφασης δεν προκύπτει δαπάνη εις βάρος του Δημοσίου.

Η παρούσα να δημοσιευθεί στην Εφημερίδα της Κυβερνήσεως.

Ιωάννινα, 4 Νοεμβρίου 1999

Ο Νομάρχης
ΝΙΚΟΛΑΟΣ ΖΑΡΜΠΑΛΑΣ

1332
1330
1331
1329
19
Πλατεία
Α
Β
Γ
Δ
Ε
Ζ
Η
1356
1350
1349
1348
1347
1346
1345
1339
1313
1344
355
1351
1352
1354
23
32
1313
1353
1321
28

ΕΘΝΙΚΟ ΤΥΠΟΓΡΑΦΕΙΟ
Γιά τεχνικούς λόγους στο σχεδιάγραμμα έγινε σμίκρυνση κατά ποσοστό 78 %

Συνοδεύει την 25/12-10-99 γνωμοδότηση του Σ. ΧΟΠ
Η Πρόεδρος

Συνοδεύει την 5590/9-10-99
Η Αναπληρώτρια Προϊσταμένη

ΚΟΥΜΠΟΥΡΗ ΣΤΑΜΑΤΑ
Αρχιτέκτων Μηχανικός

ΚΟΥΜΠΟΥΡΗ ΣΤΑΜΑΤΑ
Αρχιτέκτων Μηχανικός

Συνοδεύει την 12/-11-99
απόφαση του Νομάρχη
Ανατ. Αττικής και Πειραιά
Η Αναπληρώτρια
Προϊσταμένη

ΦΩΤΕΙΝΗ ΚΙΤΣΑΤΗ-ΚΟΚΚΙΝΟΥ
ΑΡΧΙΤΕΚΤΩΝ ΜΗΧ/ΚΟΣ
Τ.Υ.Δ.Κ.

Αριθ. 1040 (4)

Αλλαγή χρήσης τμήματος 4.000 τ.μ. του αριθ. 409α κοινοχρήστου τεμαχίου του αγροκτήματος Αγάθης Ν. Πέλλας.

Ο ΝΟΜΑΡΧΗΣ ΠΕΛΛΑΣ

Έχοντας υπόψη:

1. Τις διατάξεις του Ν. 2218/94 (ΦΕΚ 90Α/94) «Ίδρυση Νομαρχιακής αυτοδιοίκησης κ.λπ.».
2. Την αριθ. 25/31.3.95 (ΦΕΚ 365Β) απόφαση Ν.Σ. Πέλλας «περί οργανισμού Οργάνωσης και Λειτουργείας της Νομαρχιακής Αυτοδιοίκησης Πέλλας και ειδικότερα το άρθρο 10 αυτής».
3. Το Ν. 1512/85 (ΦΕΚ 4Α/85) για τροποποίηση και συμπλήρωση Πολεοδομικών διατάξεων κ.λπ. και ειδικά το άρθρο 3 «περί καθορισμού χρήσεων παραχωρουμένων δημοσίων εκτάσεων».
4. Τις διατάξεις του άρθρου 29Α του Ν. 1558/85 όπως αυτό προστέθηκε με το άρθρο 27 του Ν. 2081/92 (ΦΕΚ 154Α).
5. Την 14.5.1999 αίτηση (αριθ. πρωτ. 4367) του Σαπουντζή Αντώνη του Θωμά κατοίκου Δωροθέας Ν. Πέλλας περί παραχώρησης έκτασης για σταυλικές εγκαταστάσεις.
6. Το αριθ. 5370/15.9.99 έγγραφο της Δ/νσης Υγείας Πρόνοιας - Τμήμα Υγείας Ν. Πέλλας.
7. Το αριθ. 2910/26.5.99 έγγραφο του ΥΠ.ΠΟ.ΙΖ Εφορείας Προϊστορικών και Κλασσικών Αρχαιοτήτων.
8. Το αριθ. 3788/8.6.99 έγγραφο του ΕΟΤ-Δ/νση Τουρισμού Κεντρικής και Δυτικής Μακεδονίας.
9. Το αριθ. 5444/2.9.99 έγγραφο του Δασαρχείου Αριδαίας.
10. Το αριθ. 1650/14.6.99 έγγραφο της 11ης Εφορείας Βυζαντινών Αρχαιοτήτων.
11. Το αριθ. 248/27.5.99 έγγραφο της Δ.Τ.Υ.Ν. Πέλλας - Τμήμα Τοπογραφήσεων.
12. Το αριθ. 451/14.6.99 έγγραφο του Πολεοδομικού Γραφείου Αριδαίας.
13. Το αριθ. 8414/15.10.99 έγγραφο της Δ/νσης Γεωργίας Έδεσσας.
14. Το αριθ. 124/27.5.99 έγγραφο του Γραφείου Γεωργικής Ανάπτυξης Αριδαίας.
15. Το αριθ. 89/1999 απόφαση Δ.Σ. 6/1999 (πρακτικό), αποφασίζουμε:

Άρθρο 1

Καθορίζουμε τη χρήση της κοινόχρησης έκτασης εμβαδού 4.000 τ.μ. του αριθ. 409α τεμαχίου του αγροκτήματος Αγάθης Ν. Πέλλας όπως αυτό απεικονίζεται στο συνημμένο στην παρούσα τοπογραφικό διάγραμμα με κλίμακα 1:5000 που θεωρήθηκε από το Προϊστάμενο του Τ.Π. Αριδαίας με την από 15.11.999 πράξη του για την ίδρυση σταυλικών εγκαταστάσεων πενήντα (50) ισοδυνάμων ζώων με την προϋπόθεση ότι θα τηρηθούν οι διαδικασίες που προβλέπονται

α) από την 69269/5387/90ΚΥΑ (έγκριση περιβαντολλογικών όρων και χωροθέτησης) και


β) από το άρθρο 3 του Ν. 1512/85 (καθορισμός χρήσης γης πριν από την παραχώρηση).

Άρθρο 2

Η απόφαση αυτή με το συνημμένο Τ.Δ. να δημοσιευθεί στην Εφημερίδα της Κυβερνήσεως.

Αριδαία, 15 Νοεμβρίου 1999

Ο Νομάρχης
ΓΕΩΡΓΙΟΣ ΠΕΤΣΟΣ

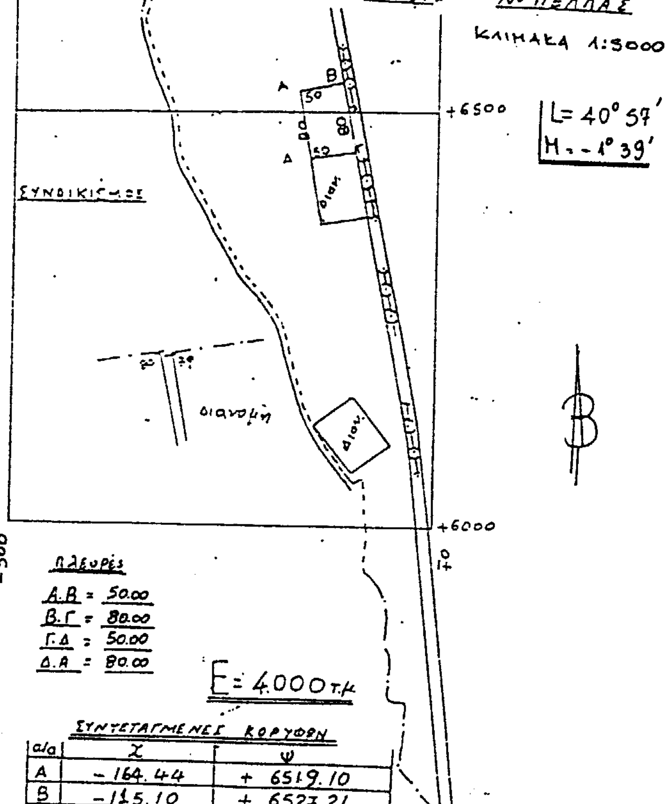

α/α	Χ	Ψ
Α	-164.44	+6519.10
Β	-115.10	+6527.21
Γ	-102.12	+6448.27
Δ	-151.46	+6440.16

Σημείωση: α) Το Τοπογραφικό διάγραμμα είναι εξαρτημένο από το τριγωνομετρικό δίκτυο της περιοχής.
β) Η απόσταση από τον Συνοικισμό είναι άνω των 100 μέτρων όπως ορίζει η 83840/3591/12-12-86 απόφαση

Αλλαγή χρήσης του τμήματος ΑΒΓΔΑ του αγροτεμαχίου 409α της διανομής του αγροκτήματος Αγάθης Αλμωπίας Ν.Α. Πέλλας.

Το διάγραμμα αυτό συνοδεύει την απόφαση του Νομάρχη Πέλλας με αριθμό 1040/15-11-99 που αφορά αλλαγή χρήσης του τμήματος ΑΒΓΔΑ του αγροτεμαχίου 1051 της διανομής του Υπ. Γεωργίας του αγροκτήματος Πολυκάρπης Αλμωπίας.

ΕΘΝΙΚΟ ΤΥΠΟΓΡΑΦΕΙΟ
Για τεχνικούς λόγους στο σχεδιάγραμμα έγινε σμίκρυνση κατά ποσοστό 55 %

Αριδαία 15 Νοεμβρίου 1999

Θεωρήθηκε
Ε.Ν.
ο προϊστάμενος
του πολεοδομικού Γραφείου Αριδαίας



Θεοχάρης Τελιανίδης
Αρχιτέκτων Μηχ. Π.Ε. Β' βαθμού

ΔΙΟΡΘΩΣΕΙΣ ΣΦΑΛΜΑΤΩΝ

(5)

Στην 3388/14.10.1999 απόφαση του Γενικού Γραμματέα Περιφέρειας Στερεάς Ελλάδας που δημοσιεύθηκε στο ΦΕΚ 779/29.10.99 τ.Δ΄ και αφορά την «Κήρυξη ως αναδασωτέας έκτασης εμβαδού 37,00 στρεμμάτων στη θέση «ΜΟΥΡΤΑΖΑ» της περιφέρειας Δήμου Αταλάντης Δημ. Διαμ. Καλαποδίου του Ν. Φθ/δας» στην παράγραφο 7 του σκεπτικού και μετά από τη φράση: «από τον Δημήτριο Δημητρίου του Κων/νου, κάτοικο Καλαποδίου:» συμπληρώνεται το εξής παραλειφθέν:

«Και από τους Βασίλειο και Θεόφιλο Τριανταφύλλου, κατοίκων Καλαποδίου».

(Από την Περιφέρεια Στερεάς Ελλάδας)

ΑΠΟ ΤΟ ΕΘΝΙΚΟ ΤΥΠΟΓΡΑΦΕΙΟ